


上演名

舞台平面仕込図

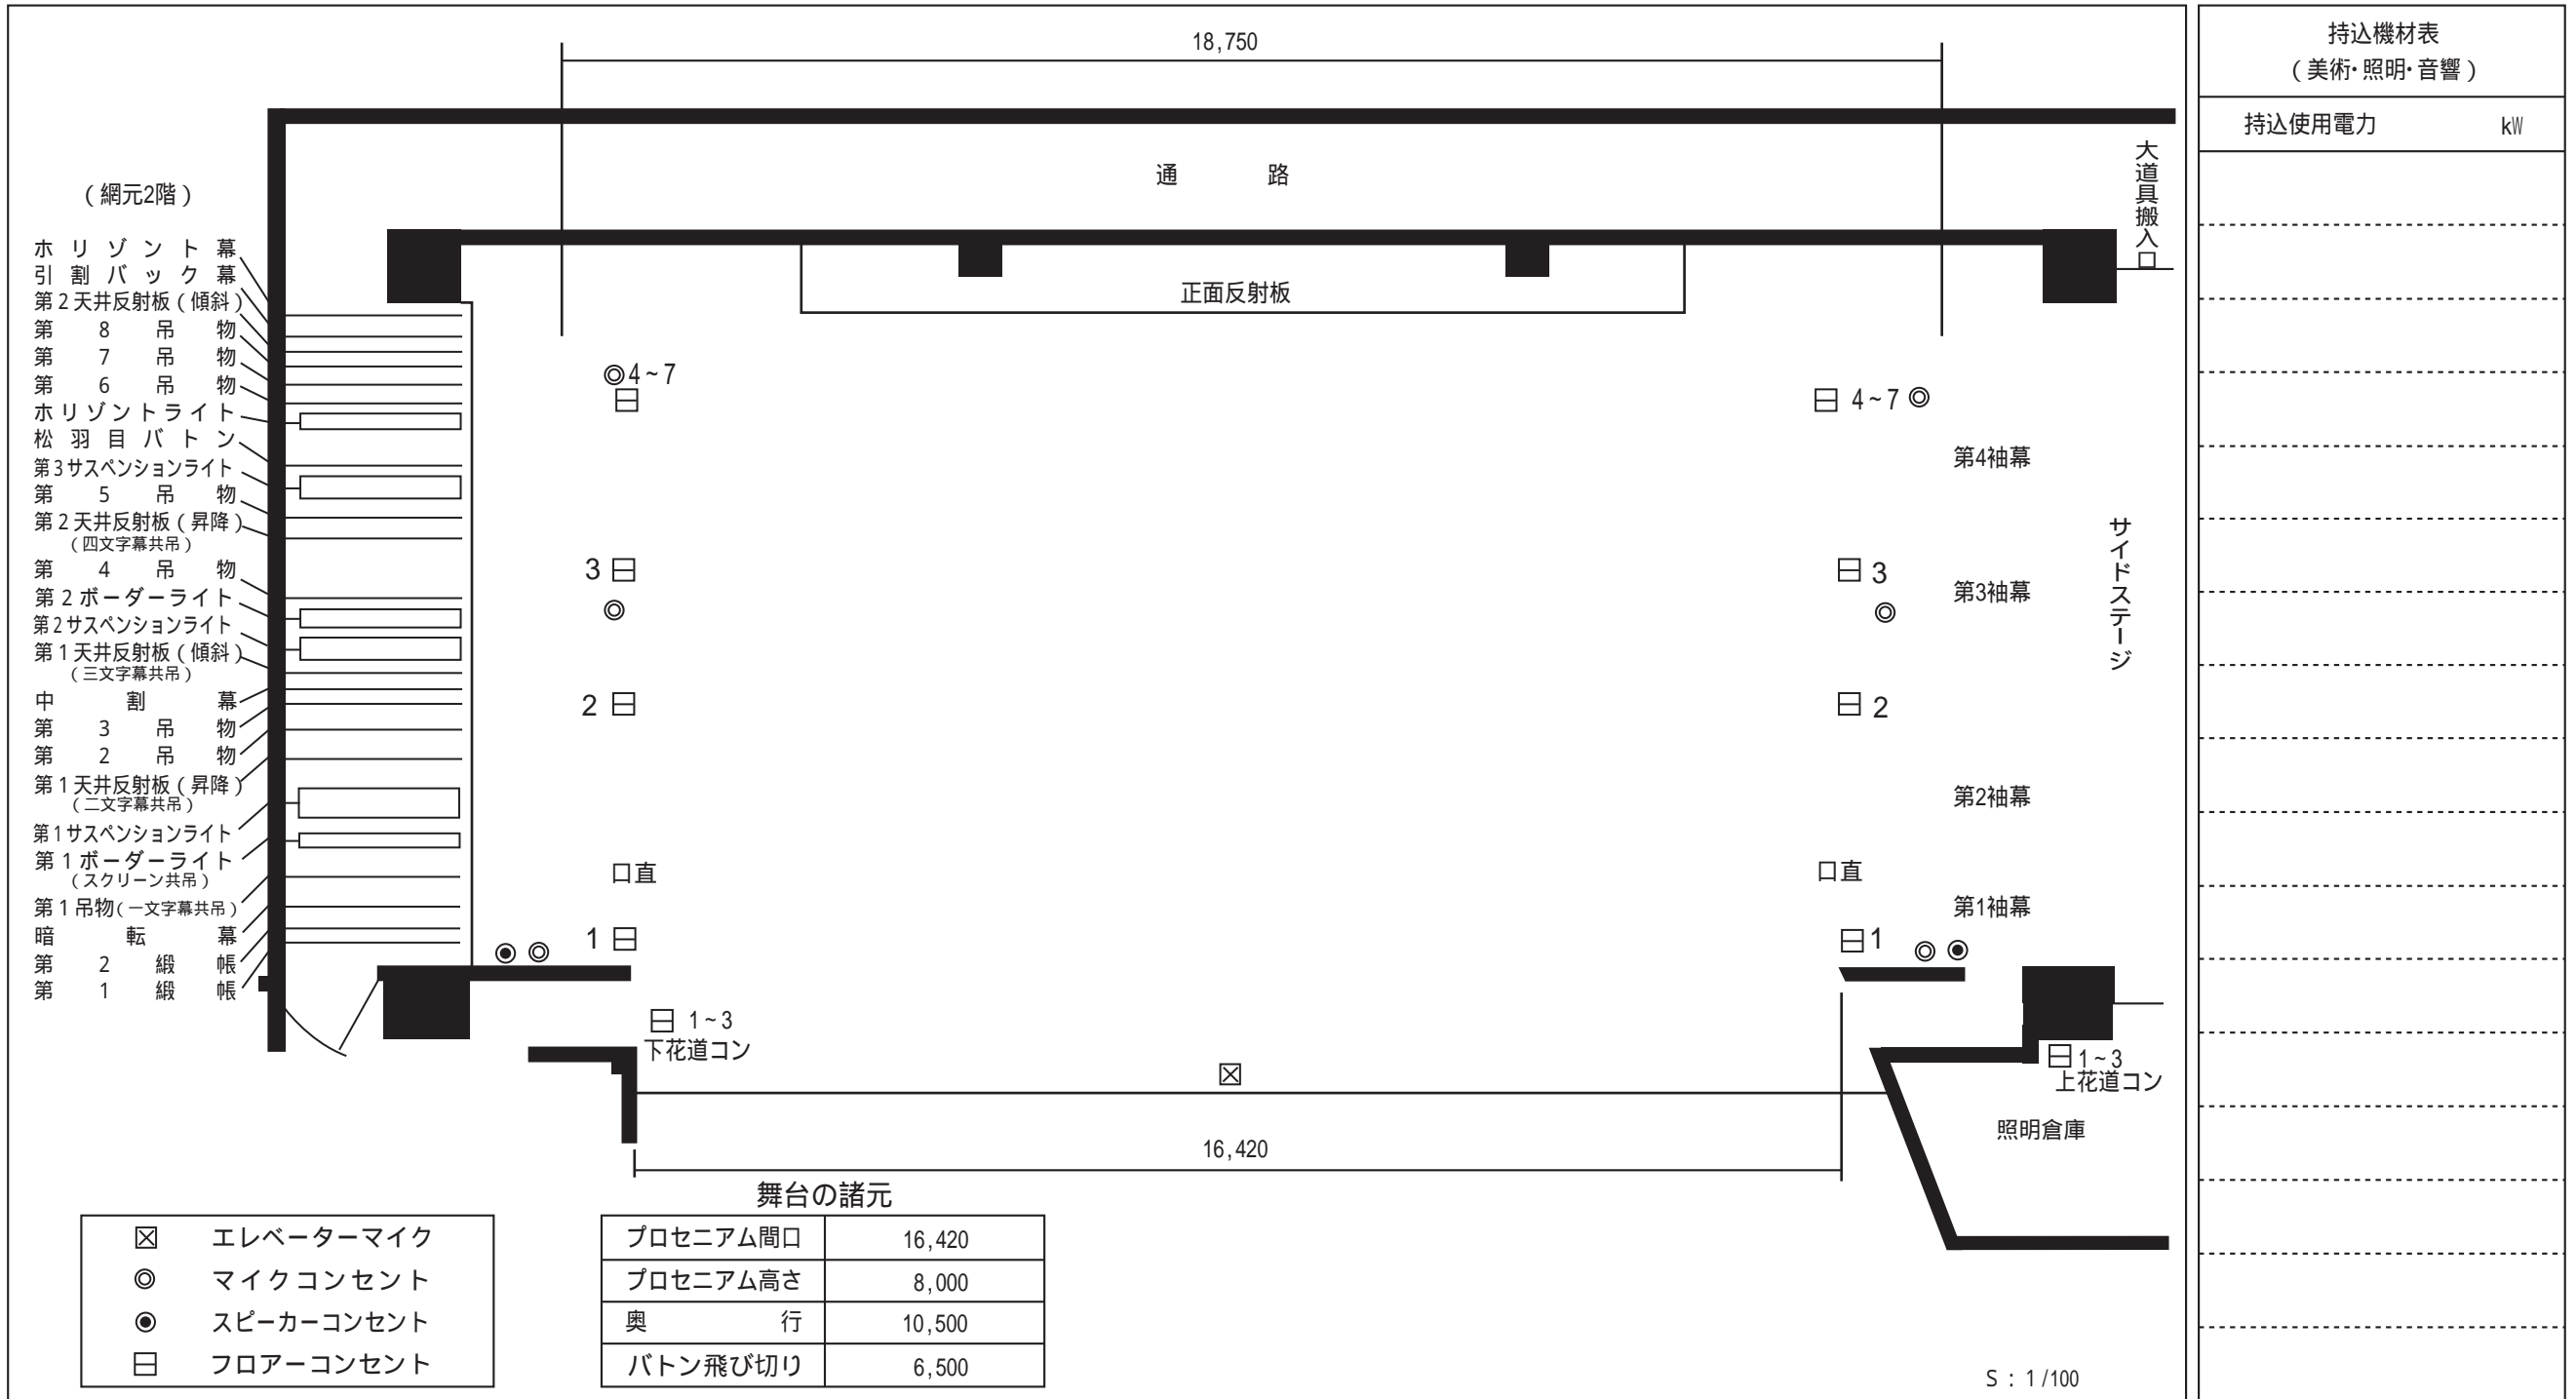

上演名 _____

上演日 年 月 日 _____

公演者 _____

主催者 _____

代表者名 _____

TEL () _____

仕込み	月 日 : ~ :
リハーサル	: ~ :
開 場	: 閉 場 :
開 演	: 終 演 :
ピアノ調律(Hz)	: ~ :

	会社名・TEL	チーフ名	会館使用備品
舞台監督			使用楽屋(楽屋1.楽屋2.楽屋3.小道具室.浴室)
美 術			
照 明			
音 響			
車 両			乗り入れ車両