


■取手市立福社会館平面図


1階

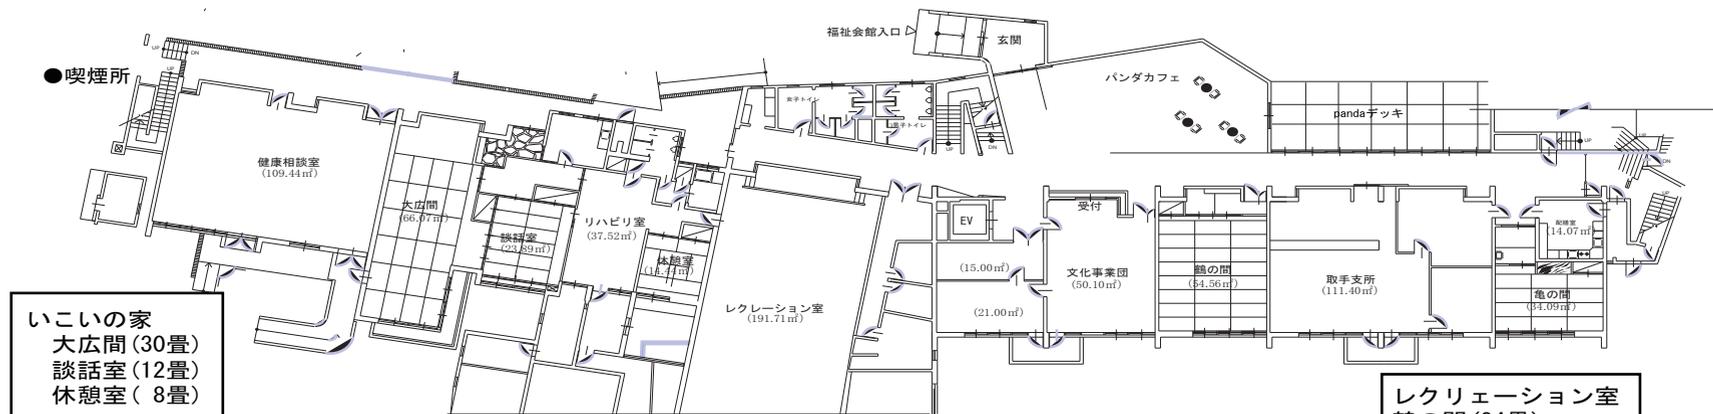

いこいの家
大広間 (30畳)
談話室 (12畳)
休憩室 (8畳)

レクリエーション室
鶴の間 (24畳)
亀の間 (12畳)


2階

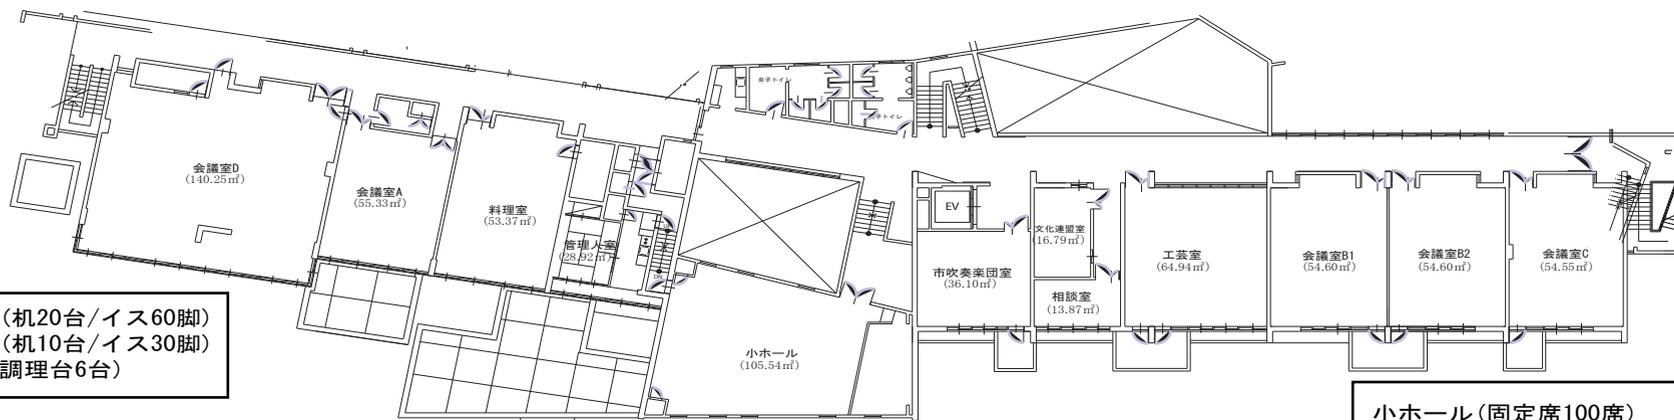

会議室D (机20台/イス60脚)
会議室A (机10台/イス30脚)
料理室 (調理台6台)

小ホール (固定席100席)
工芸室
会議室B1B2 (机20台/イス60脚)
会議室C (机10台/イス20脚)

3階

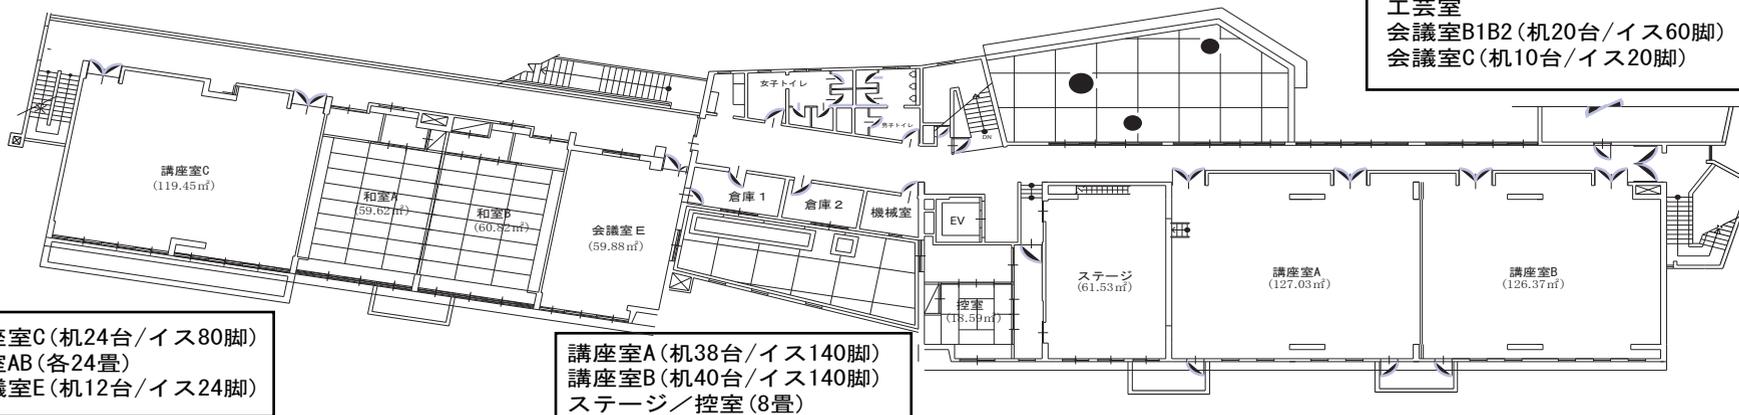

講座室C (机24台/イス80脚)
和室AB (各24畳)
会議室E (机12台/イス24脚)

講座室A (机38台/イス140脚)
講座室B (机40台/イス140脚)
ステージ/控室 (8畳)