


取手市民会館 楽屋平面図

(舞台下手側2階)

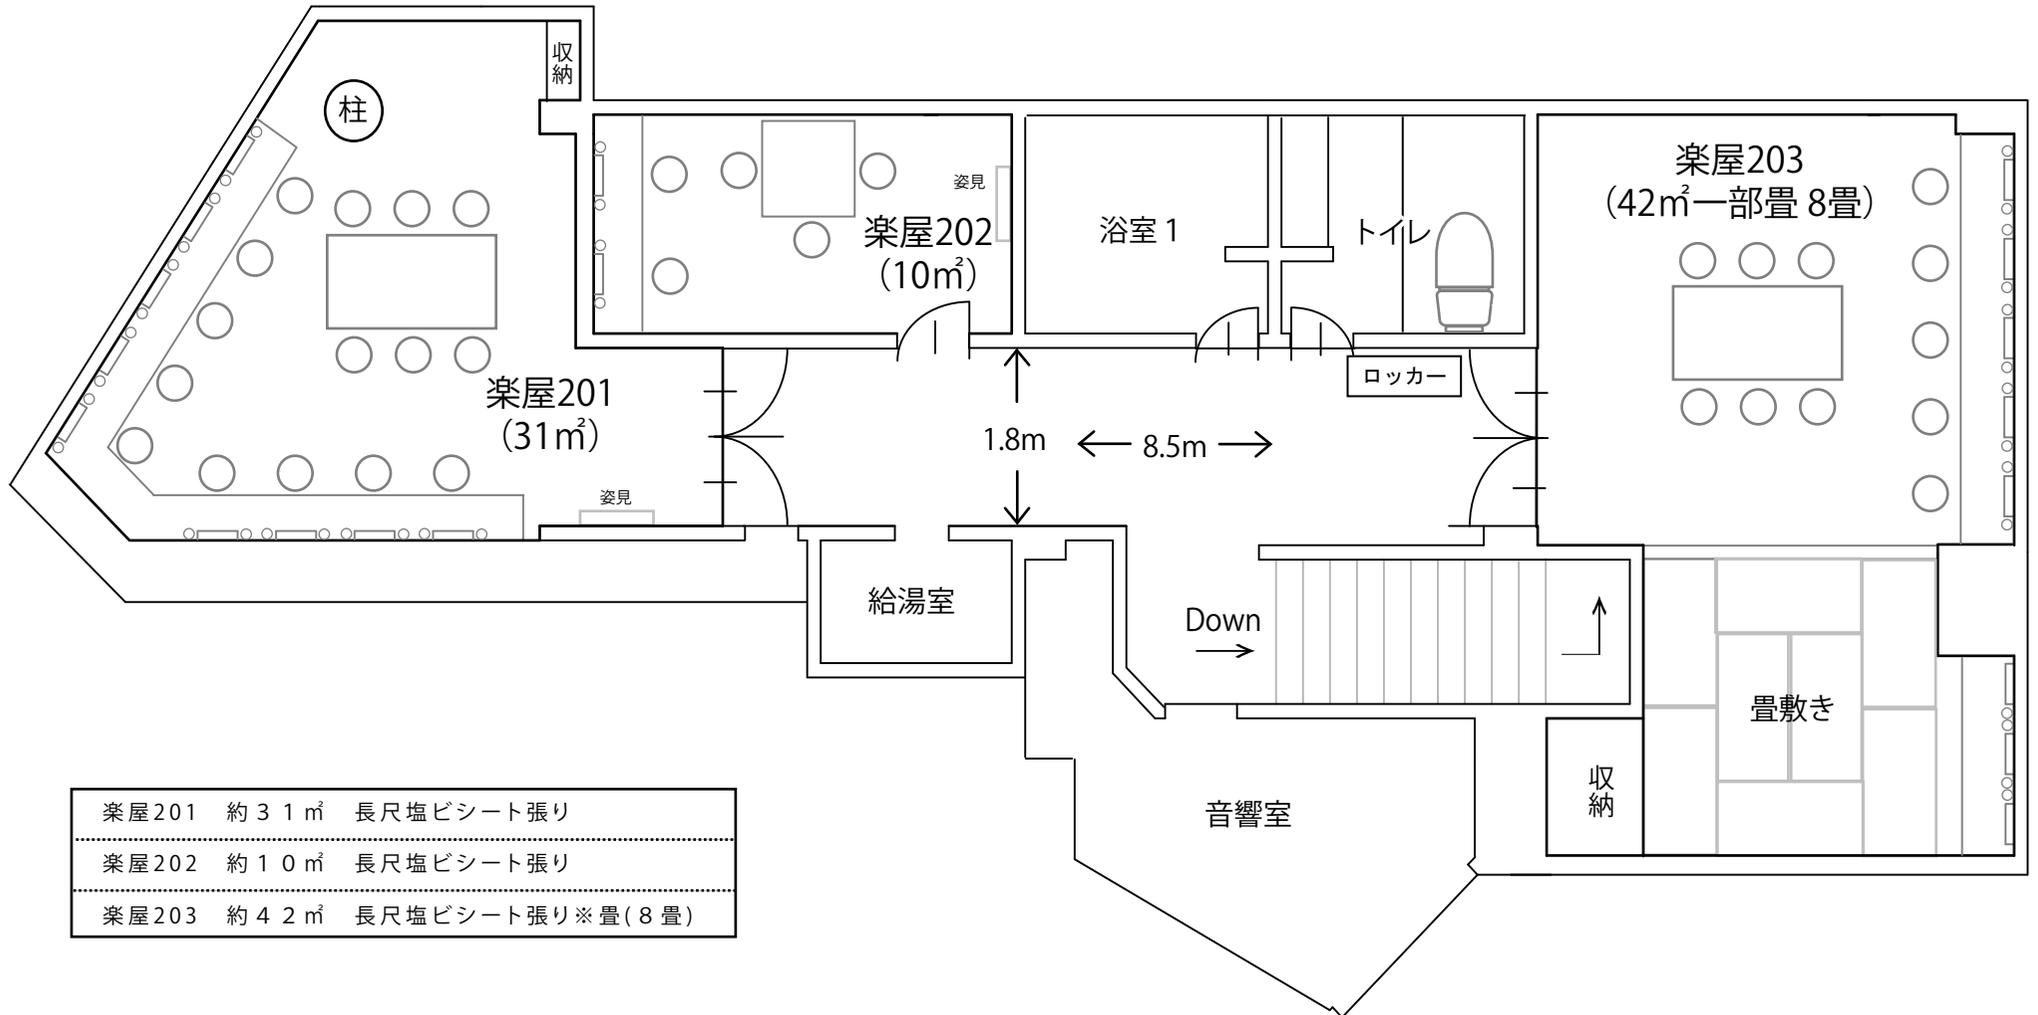

楽屋201	約 31 m ²	長尺塩ビシート張り
楽屋202	約 10 m ²	長尺塩ビシート張り
楽屋203	約 42 m ²	長尺塩ビシート張り※畳(8畳)